

Geodézia Kelet Zrt.
4400 Nyíregyháza, Debreceni út 45.
Munkaszám: 11748/40-21


HÉVÍZ
külterület
adatszolgáltatás iktatószáma: 2-1034-2020

VÁLTOZÁSI VÁZRAJZ

640502/2020

a 064/30
helyrajzi számú földrészlet megosztásáról
M=1:2000

A változási vázrajz a terület-kimutatással együtt érvényes!

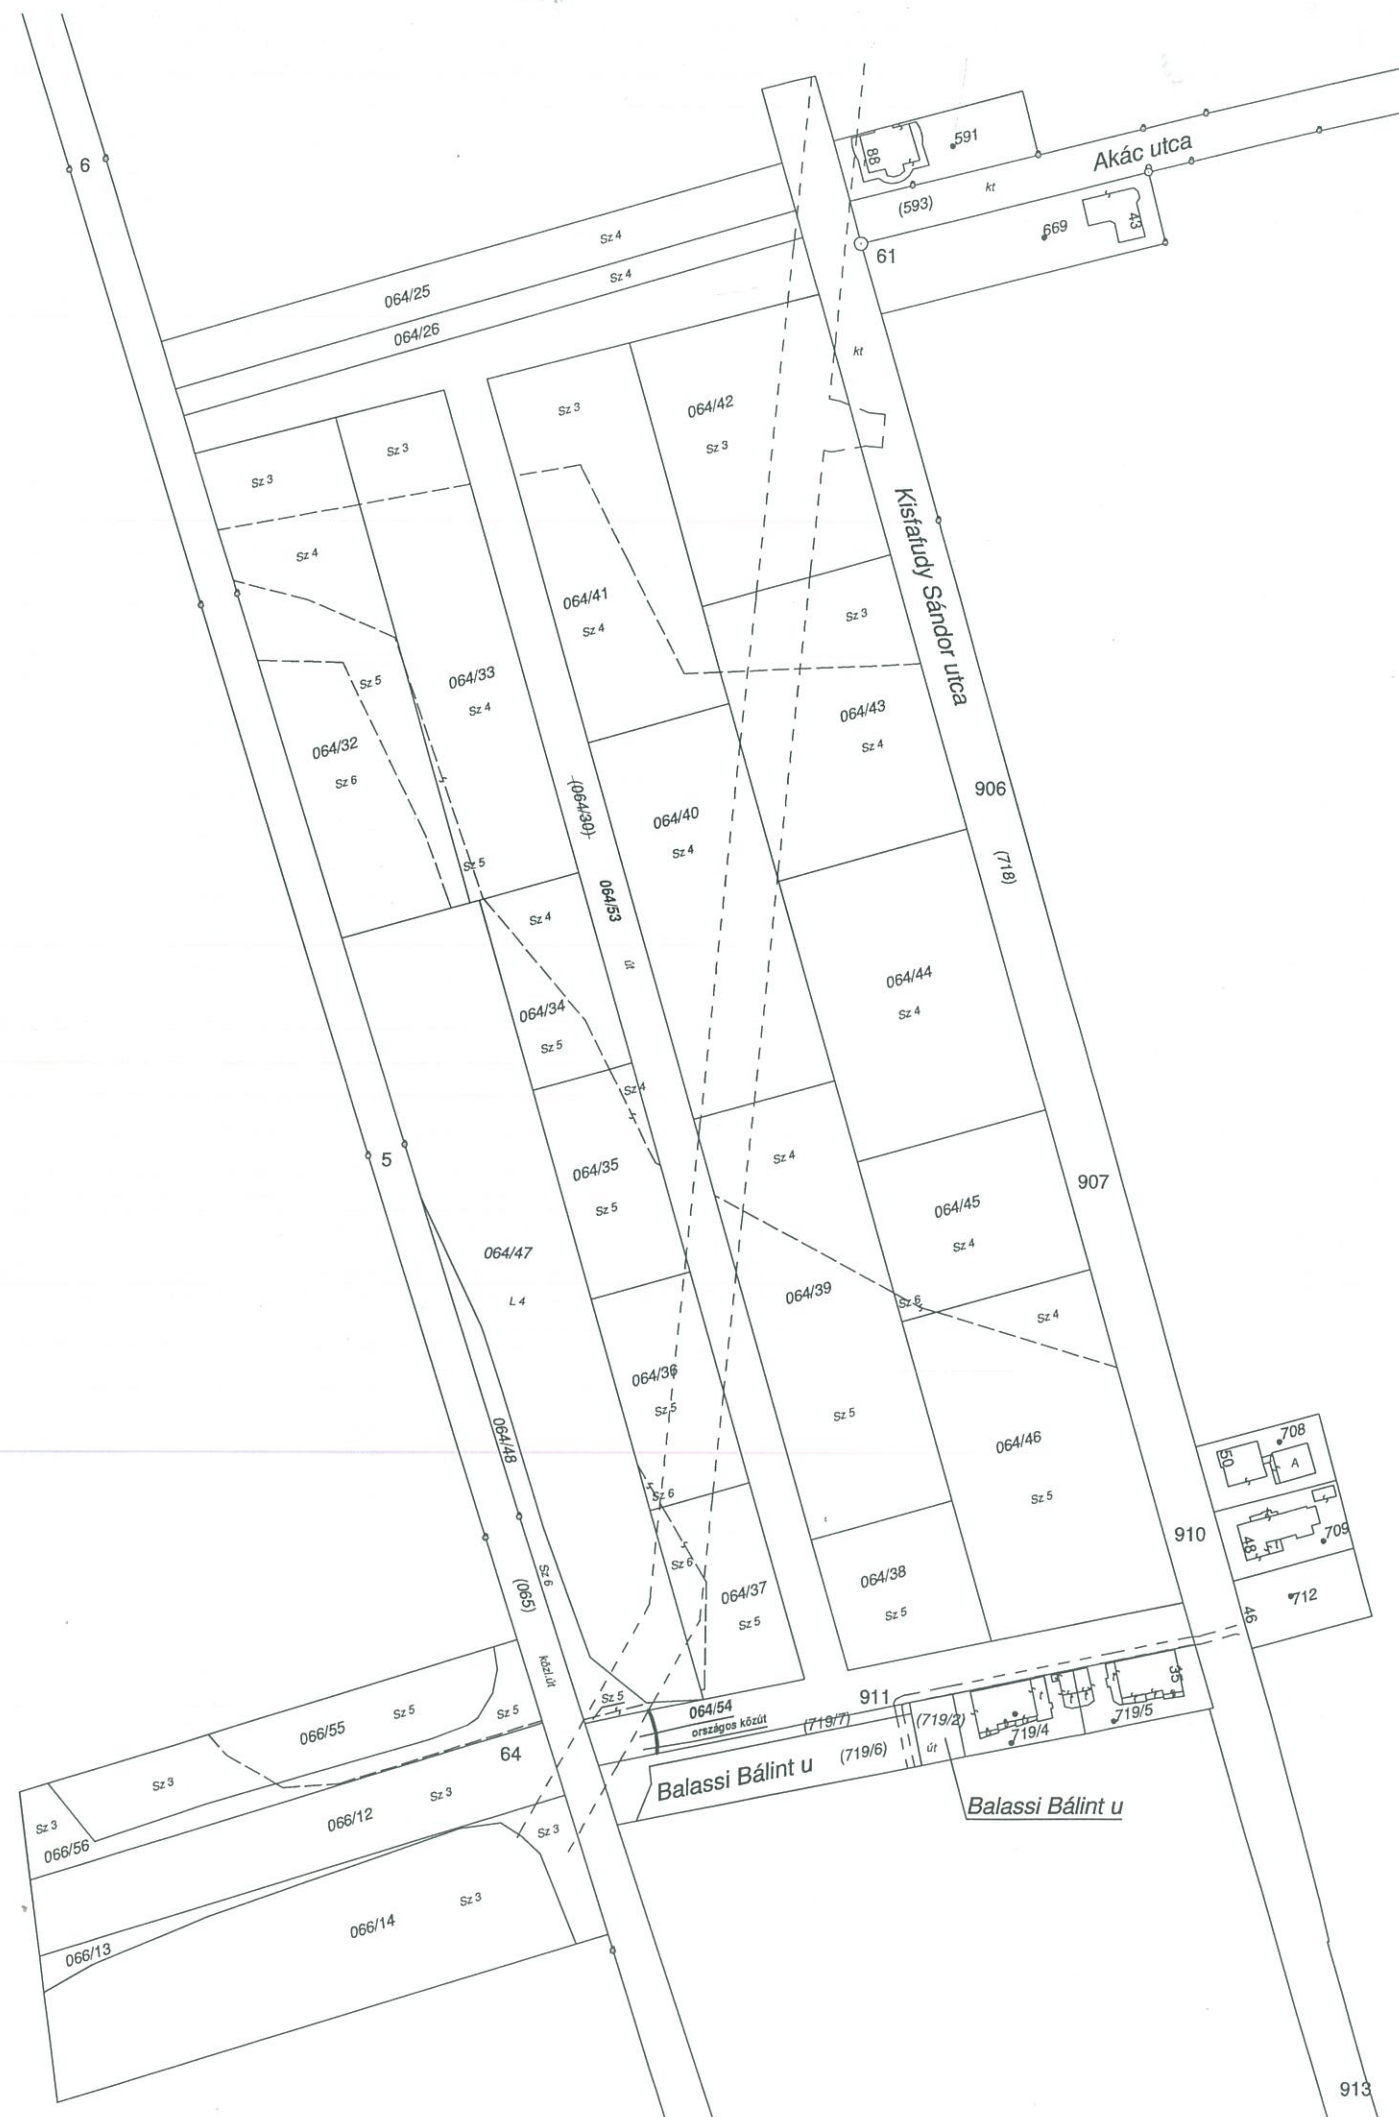

Geodézia Kelet Zrt.

Szh.: 4025 Debrecen, Hunyadi utca 2-4. I em.
Th.: 4400 Nyíregyháza, Debreceni utca 45.
Adószám: 26090812-2-09
Cégjegyzékszám: 09-10-000571

A vázrajz méretek levételére nem alkalmas.

A változás akaratunknak megfelelően történt:

Nyíregyháza, 2020.06.02.

Készítő:

Horváth László
Földmérő ig. száma: 6875/2015

Minőséget tanúsító:

Dányi József
Ing. rend. min. szám: 1458/1995
Földmérő ig. száma: 4014/2010

A telekalakítást a 860120/7/2020
számú határozatban foglaltak szerint engedélyeztem.
Az engedély a hozzá tartozó változási vázrajzzal
együtt a határozat véglegessé válásától számított egy
évig hatályos.
2020 SZEPT 10.
Keszthely,



A helyrajzi számozás és területszámítás helyes. Ez a záradék a keltezésétől
számított egy évig hatályos.

2020 JÚN 15.
Keszthely, 2020. hó nap

Záradékoló:

Ing. rend. min. száma: 1458/1995



Dányi József
Ing. Rend. sz.: 1458/95
GD-T/15-0030