

Eőry Eszter  
Hévíz  
Tavirózsa u. 28.  
8380

Hévízi Polgármesteri Hivatal	1
Erkezett:	2018. SZEP 05.
Szám:	137121
Ell.:	3

2018. SZEP 05.

dr. Kovács Klaudia

Lejtsd ott a ház  
Kassida' son jópárkú

Hévíz Város  
Polgármesteri Hivatala  
Kossuth L. u 1.  
8380

**Tárgy:** Területvásárlási kérelem

**Hely:** 8380 Hévíz, Tavirózsa u 28. szám alatti belterületi ingatlan mögötti terület ( hrsz. 1455/106)

## Kérelem

Tisztelt Képviselő Testület!

Alulírott, Eőry Eszter, mint a Hévíz 1455/60 hrsz. alatt nyilvántartott, Tavirózsa u 28 sz. alatti ingatlan tulajdonosa Önkormányzati terület rész megvásárlásához kérem szíves hozzájárulásukat.

Ez év januárjában vásároltam meg a fenti kivett üzlet, és lakóház megjelölésű, 40nm térmértékű belterületi ingatlant.

Az ingatlan lakóház részét, a jelenleg 3 éves gyermekemmel hosszú távon életvitelszerűen kívánom használni, ezért az épülethez kapcsolódó kis udvart szeretnék kialakítani.

Ennek megvalósításához kérem a lehetőséget arra, hogy a ház mögötti 1455/106 hrsz. alatt nyilvántartott, az Önkormányzat tulajdonában levő területből a mellékelt változási vázrajzon feltüntetett terület részt megvásárolhassak.

Kérem Önöket, hogy kérelmemet kedvező elbírálásban részesítsék.



Tisztelettel: Eőry Eszter

Melléklet: 1 db térkép másolat, 1db Változási vázrajz

Hévíz, 2018. szeptember 4.

Professional-Geo Kft.  
1203 Budapest, Zamárdi u. 2. A ép. II/4  
A munkavégző neve, székhelye  
Munkaszám: 1/10/2018

PROFESSIONAL-GEO KFT.  
8300 Tapolca, Fenyves u. 17.  
Adószám: 14208270-1-43  
+36 30 997 9324 prof.geo@tolna.net

Hévíz  
belterület város  
Adatszolg. ikt.sz.: 2/751/2018

## VÁLTOZÁSI VÁZRAJZ

az 1455/60 és az 1455/106 helyrajzi számú földrészletek határrendezéséről  
M= 1:500

Címkoordináták			
Psz.	Y	X	Hrsz.
1	507 838	161 565	1455/107
1	507 849	161 553	1455/108
2	507 857	161 557	
3	507 850	161 555	
1	507 865	161 531	1455/109

Megelőzi a 899/2017. iktatószámú változási vázrajz átvezetése.

A vázrajz méretek levételére nem alkalmas!

Változás előtt						Változás után							Megjegyzés
Hrsz.	Alrészlet		Terület	AK	Hrsz.	Alrészlet		Terület	AK	Szolgalmi és egyéb jogok			
	jel	műv. ága				jel	műv. ága						
											Mín.o	ha. m²	
1	2	3	4	5	6	7	8	9	10	11	12	13	14
1455/60	—	Kivett, üzlet lakóház	—	0.0040	0.00	1455/107	—	Kivett, közterület	—	0.0197	0.00	Határozat: 36.736/2011. 04.18. Bejegyzés: Vezetékgig 4 m². Jogosult: E.ON Dél-Dunántúli Áramhálózati Zrt. 7626 Pécs, Búza tér 8/A	
1455/106	—	Kivett, közterület		0.3112	0.00	1455/108	—	Kivett, lakóház udvar, üzlet	—	0.0115	0.00	Határozat: 36.736/2011. 04.18. Bejegyzés: Vezetékgig 1 m². Jogosult: E.ON Dél-Dunántúli Áramhálózati Zrt. 7626 Pécs, Búza tér 8/A	
						1455/109	—	Kivett, közterület	—	0.2840	0.00	Határozat: 36.736/2011. 04.18. Bejegyzés: Vezetékgig 34 m². Jogosult: E.ON Dél-Dunántúli Áramhálózati Zrt. 7626 Pécs, Búza tér 8/A	
Összesen:				0.3152	0.00	Összesen:				0.3152	0.00		

A változás akaratunknak megfelelően történt:

A helyrajzi számozás és területszámítás helyes. Ez a záradék a kézhezvételtől számított egy évig hatályos.


Készthely,

Záradékoló: .....  
Ing.rend.min.szám:

P.H.  
(Fh.)

Készítette: Tapolca, 2018. augusztus 20.

SZABÓ IMRE ZOLTÁN  
Építőmérnök, ingatlanrendező földmérő  
földmérő igazolvány sz.: 7388  
Készítő/minőségellenőrző  
ingatlanrendező földmérő min. sz.: 2299/2017  
8300 Tapolca, Fenyves u. 17.  
földmérő ig. száma: 3550/2008  
ing.rend.min. száma: 2299/2017

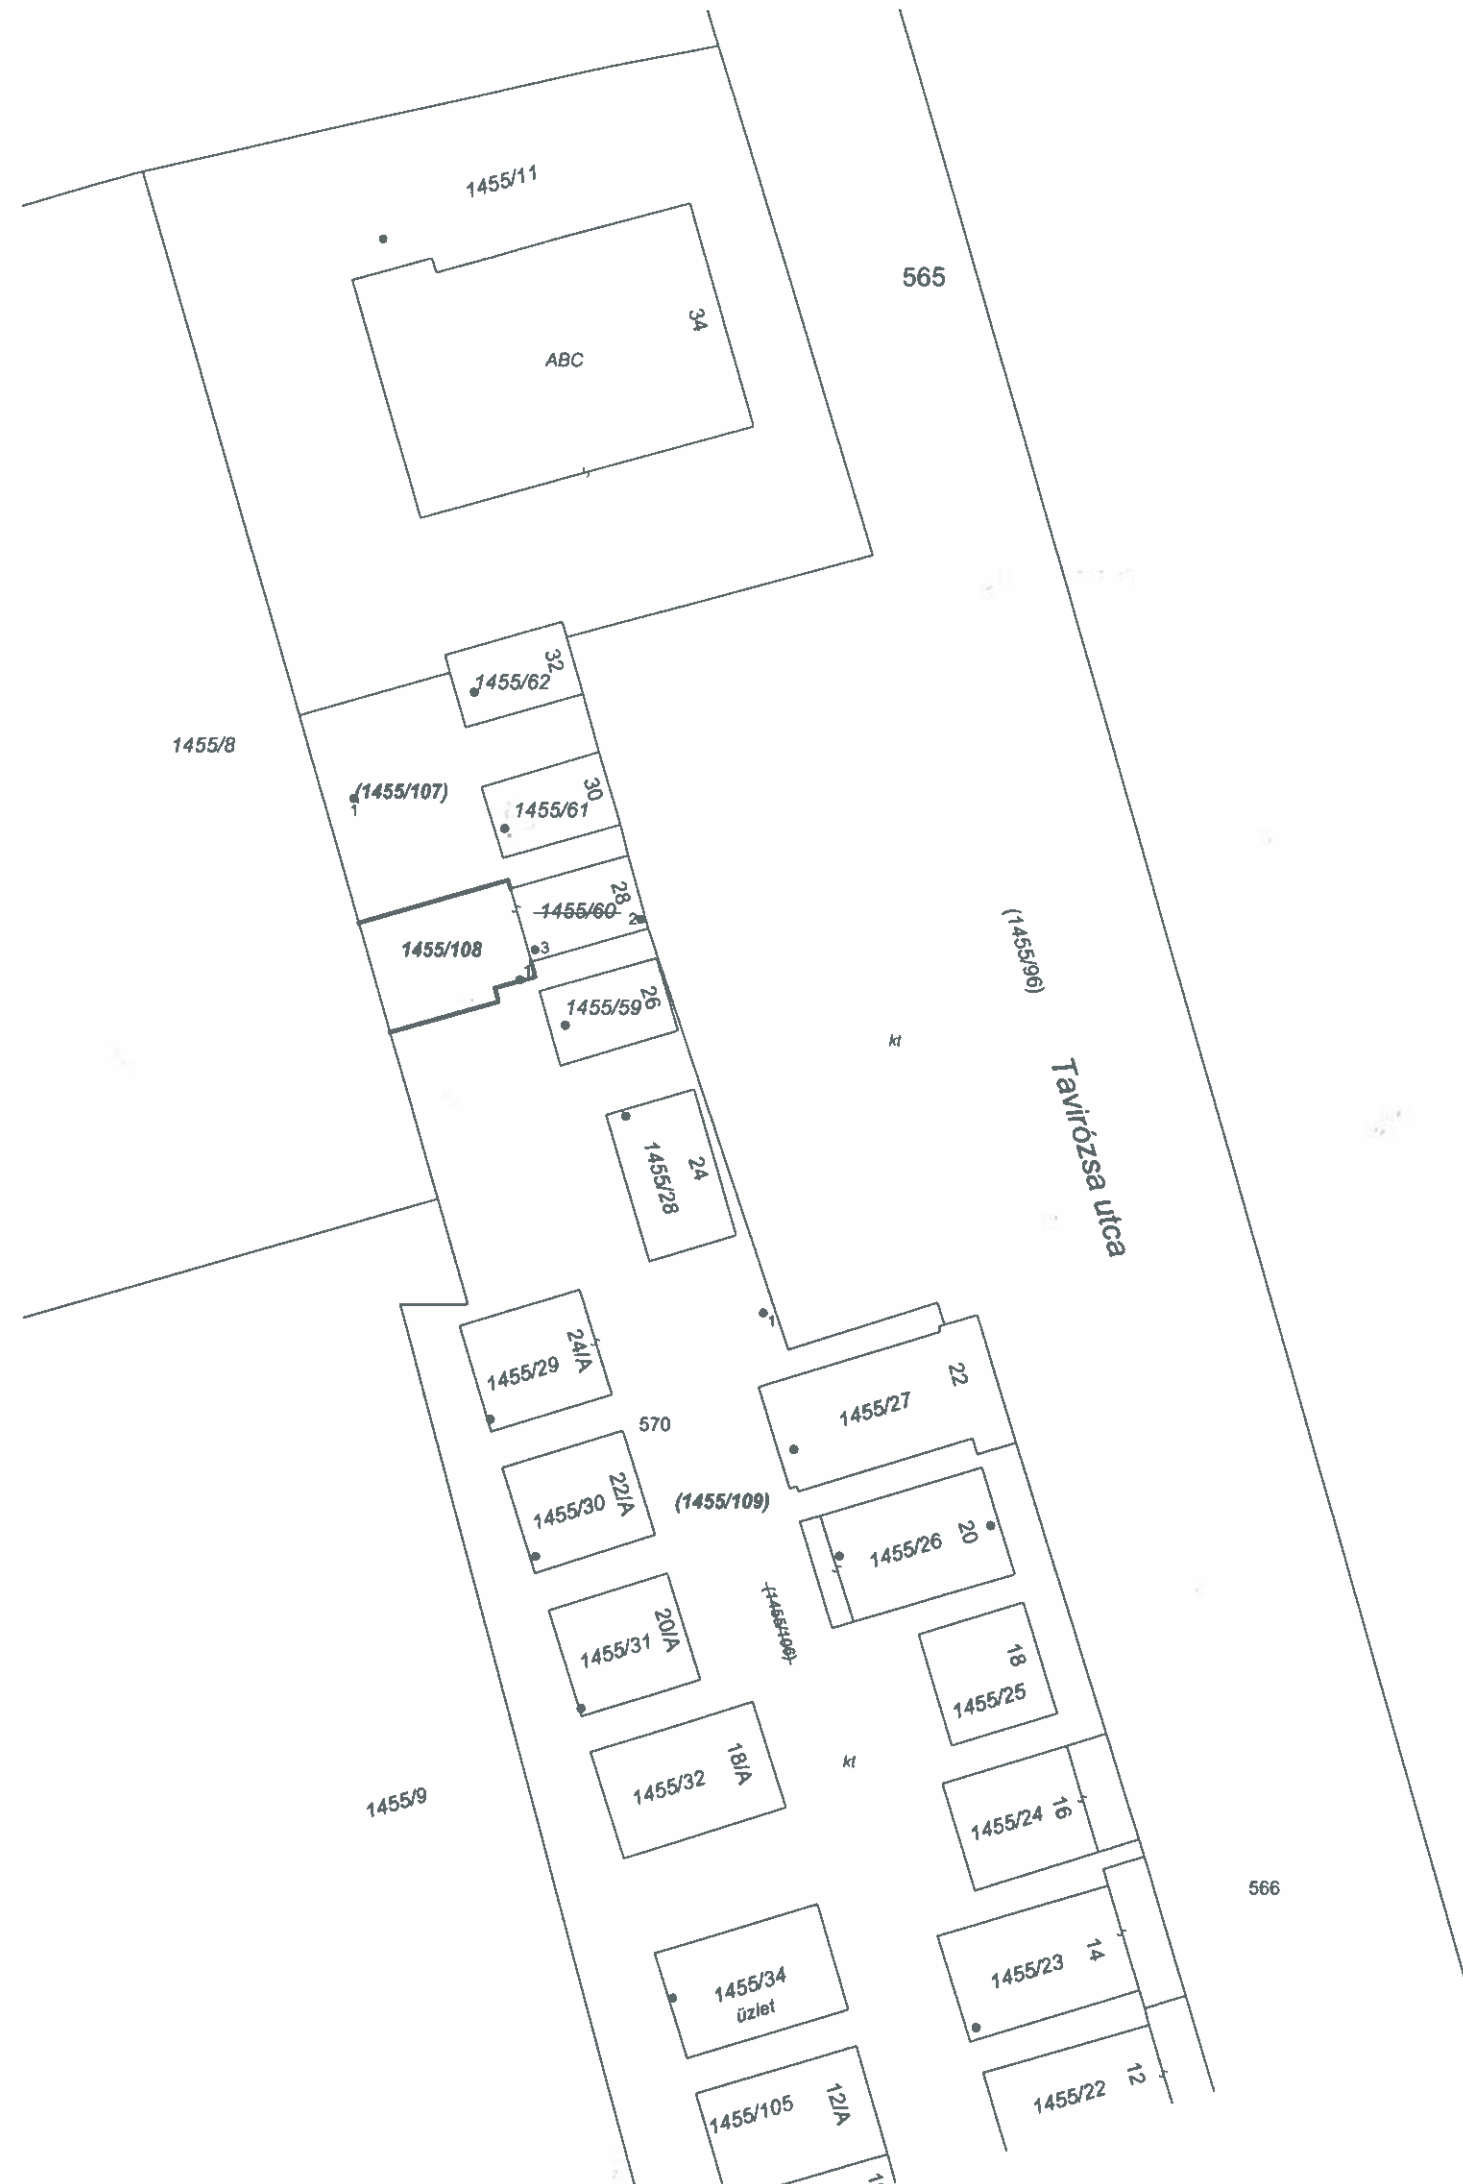



# Térképmásolat

Iktatószám: 1/107/2018

Szelvénytípus: 42-433-412

Méretarány: 1:1000

Vetület: EOV

HÉVÍZ, belterület 1455/60



A térképmásolat a kiadást megelőző napig megegyező az ingatlan-nyilvántartási térképi adatbázis tartalmával.

8361 Keszthely, 2018. február 21.

Kálmán Élvira